


MIESZKANIE A2 - SEGMENT A - PIĘTRO
ul. Pucka 19a/19 Poznań, dz. nr 64/1


PHCP sp. z o.o., ul. Piątkowska 84a/24, 60-649 Poznań,
tel. 0048 61 826 96 48, fax 0048 61 826 96 50

PHCP

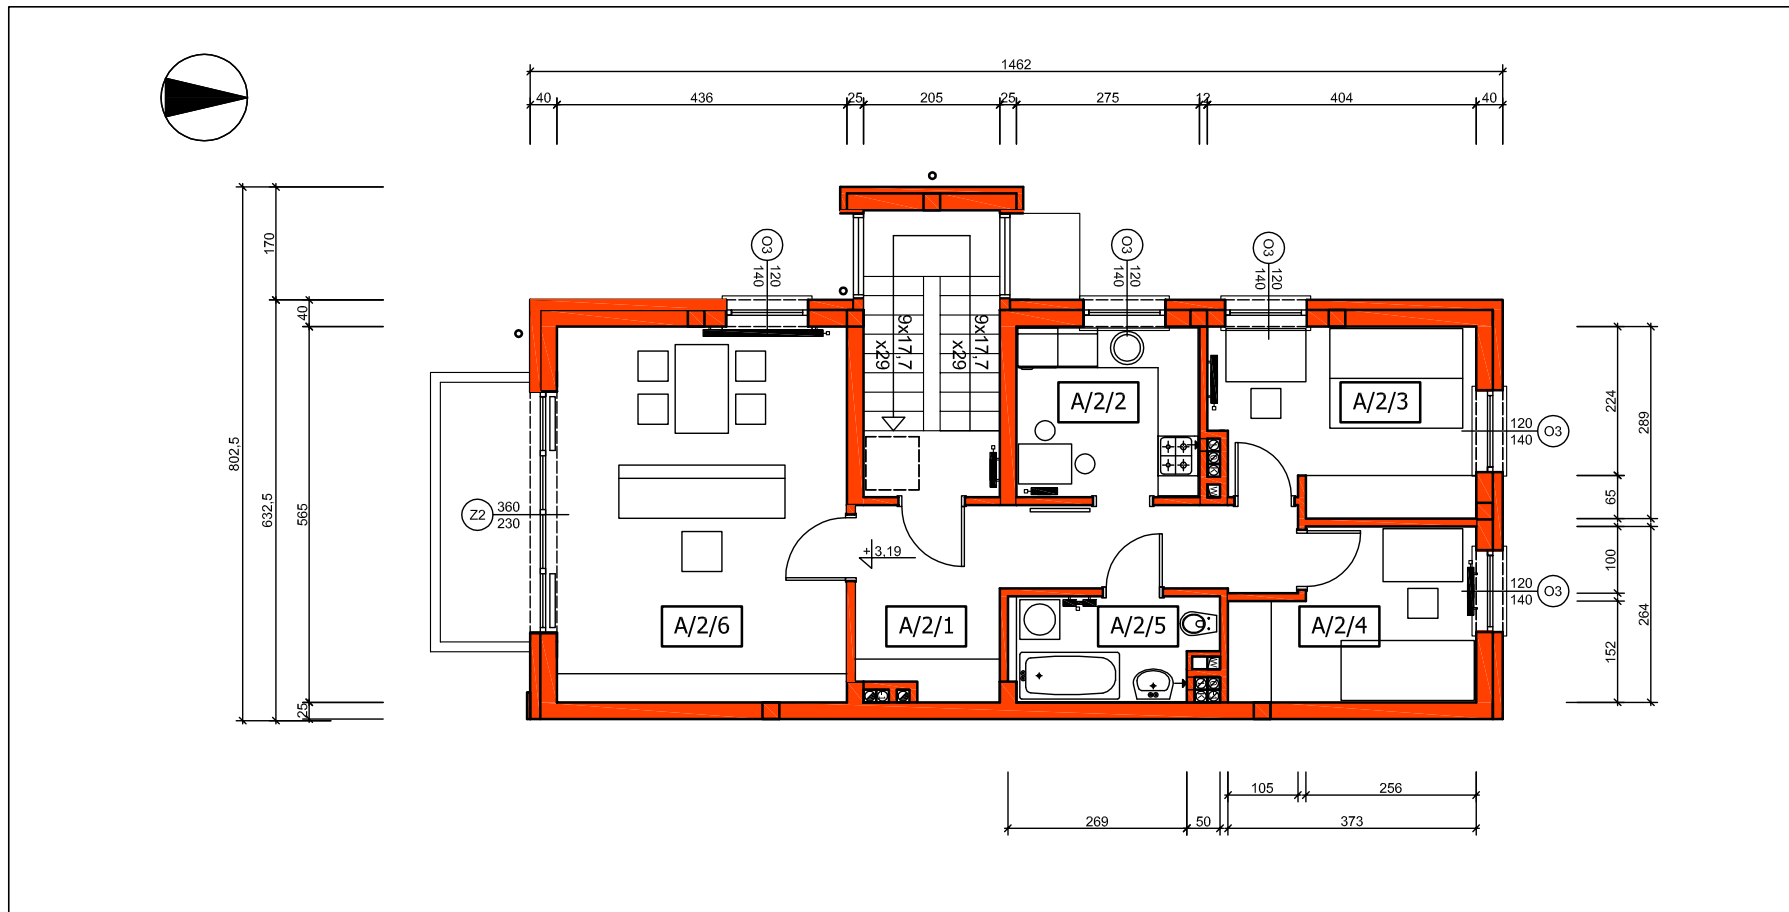

ul. Elbląska

ul. Pucka

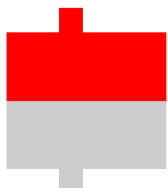

MIESZKANIE A2 - SEGMENT A - PIĘTRO

NR	NAZWA POMIESZCZENIA	POW m ²
A/2/1	KORYTARZ	11,84
A/2/2	KUCHNIA	7,05
A/2/3	POKÓJ - SYPIALNIA 1	10,83
A/2/4	POKÓJ - SYPIALNIA 2	8,54
A/2/5	ŁAZIENKA	4,66
A/2/6	POKÓJ DZIENNY	24,63
	POWIERZCHNIA	67,55