


MIESZKANIE B1 - SEGMENT B - PARTER
ul. Pucka 19a/19 Poznań, dz. nr 64/2


PHCP sp. z o.o., ul. Piątkowska 84a/24, 60-649 Poznań,
tel. 0048 61 826 96 48, fax 0048 61 826 96 50

PHCP

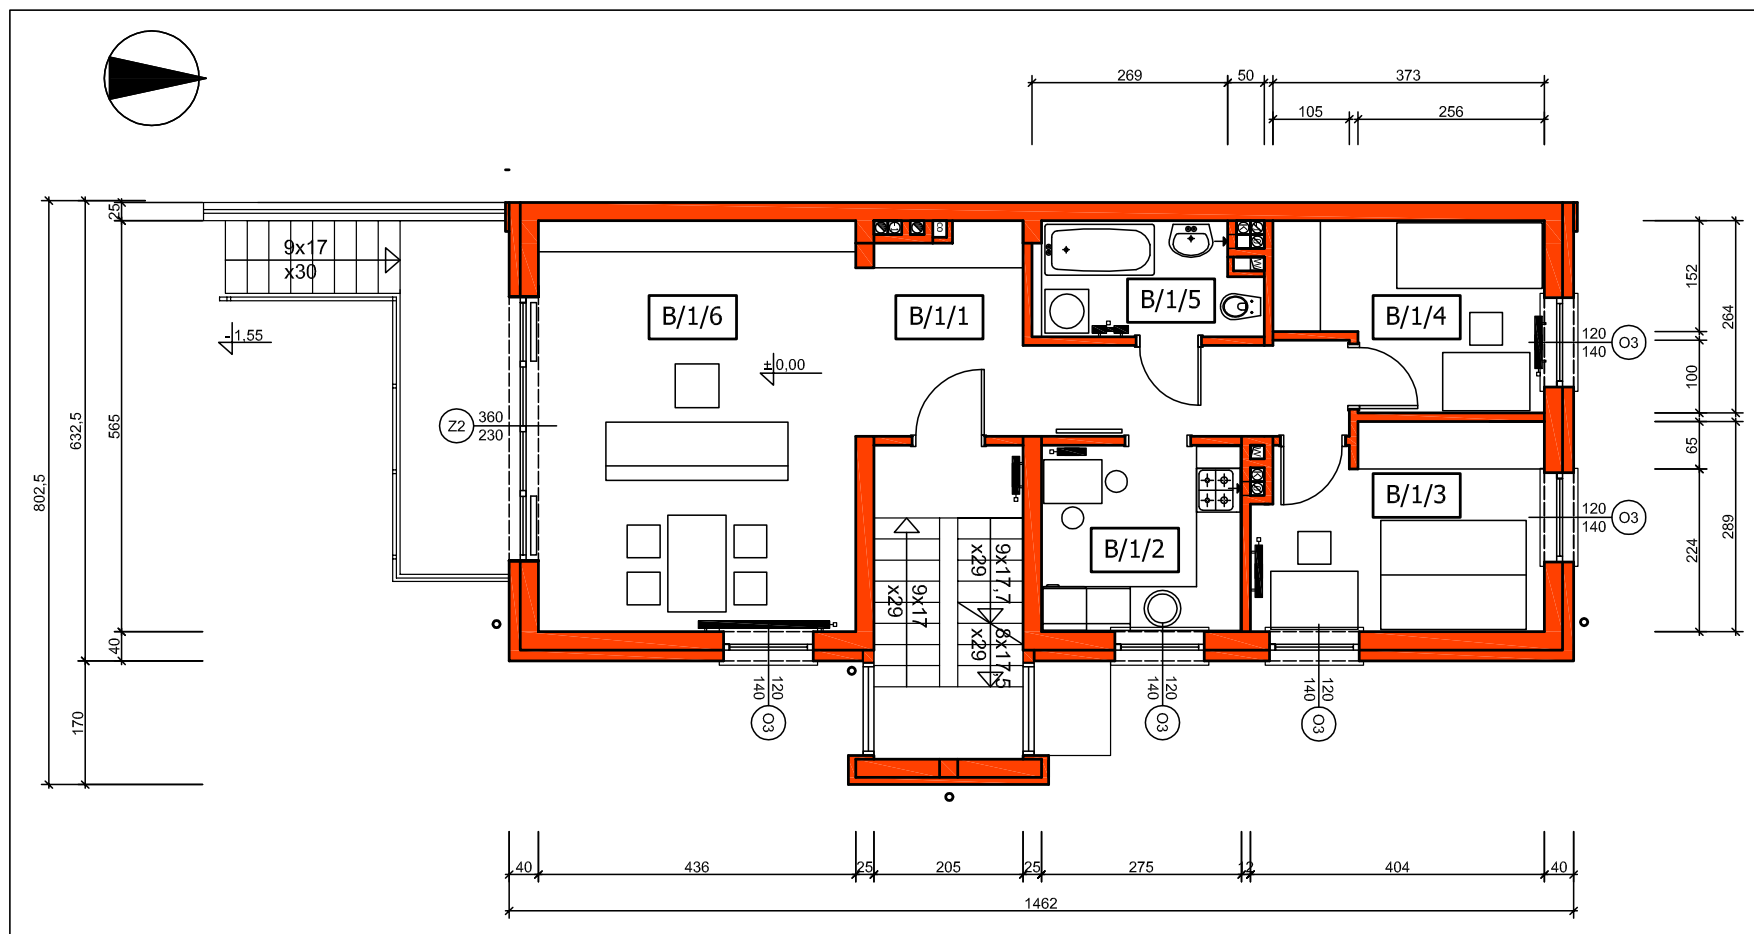

ul. Elbląska

ul. Pucka

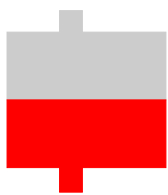

MIESZKANIE A1 - SEGMENT A - PARTER

NR	NAZWA POMIESZCZENIA	POW m ²
B/1/1	KORYTARZ	11,41
B/1/2	KUCHNIA	7,05
B/1/3	POKÓJ - SYPIALNIA 1	10,89
B/1/4	POKÓJ - SYPIALNIA 2	8,54
B/1/5	ŁAZIENKA	4,66
B/1/6	POKÓJ DZIENNY	24,63
POWIERZCHNIA		67,18