


MIESZKANIE B2 - SEGMENT B - PIĘTRO  
ul. Pucka 19a/19 Poznań, dz. 64/2


PHCP sp. z o.o., ul. Piątkowska 84a/24, 60-649 Poznań,  
tel. 0048 61 826 96 48, fax 0048 61 826 96 50

# PHCP

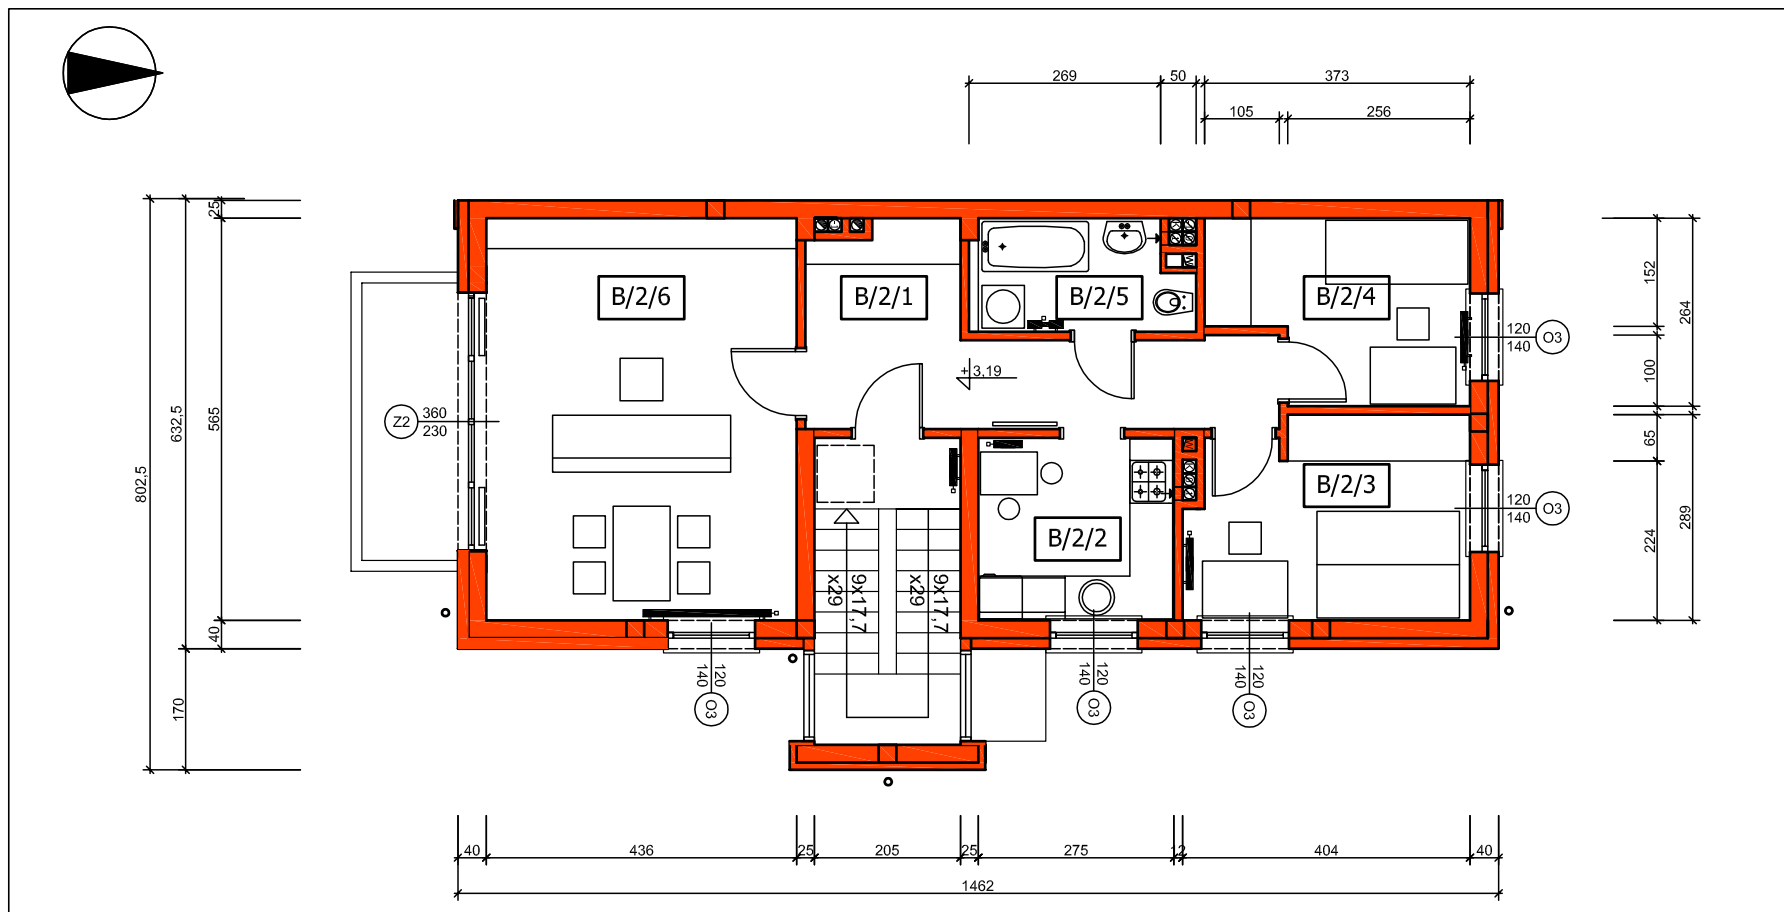

ul. Elbląska

ul. Pucka

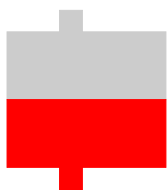

## MIESZKANIE B2 - SEGMENT B - PIĘTRO

NR	NAZWA POMIESZCZENIA	POW m <sup>2</sup>
B/2/1	KORYTARZ	11,84
B/2/2	KUCHNIA	7,05
B/2/3	POKÓJ - SYPIALNIA 1	10,83
B/2/4	POKÓJ - SYPIALNIA 2	8,54
B/2/5	ŁAZIENKA	4,66
B/2/6	POKÓJ DZIENNY	24,63
	<b>POWIERZCHNIA</b>	<b>67,55</b>