


KONDYGNACJA PODZIEMNA - SEGMENT B
 ul. Pucka 19a/19 Poznań, dz. nr 64/2


PHCP sp. z o.o., ul. Piątkowska 84a/24, 60-649 Poznań,
 tel. 0048 61 826 96 48, fax 0048 61 826 96 50

PHCP

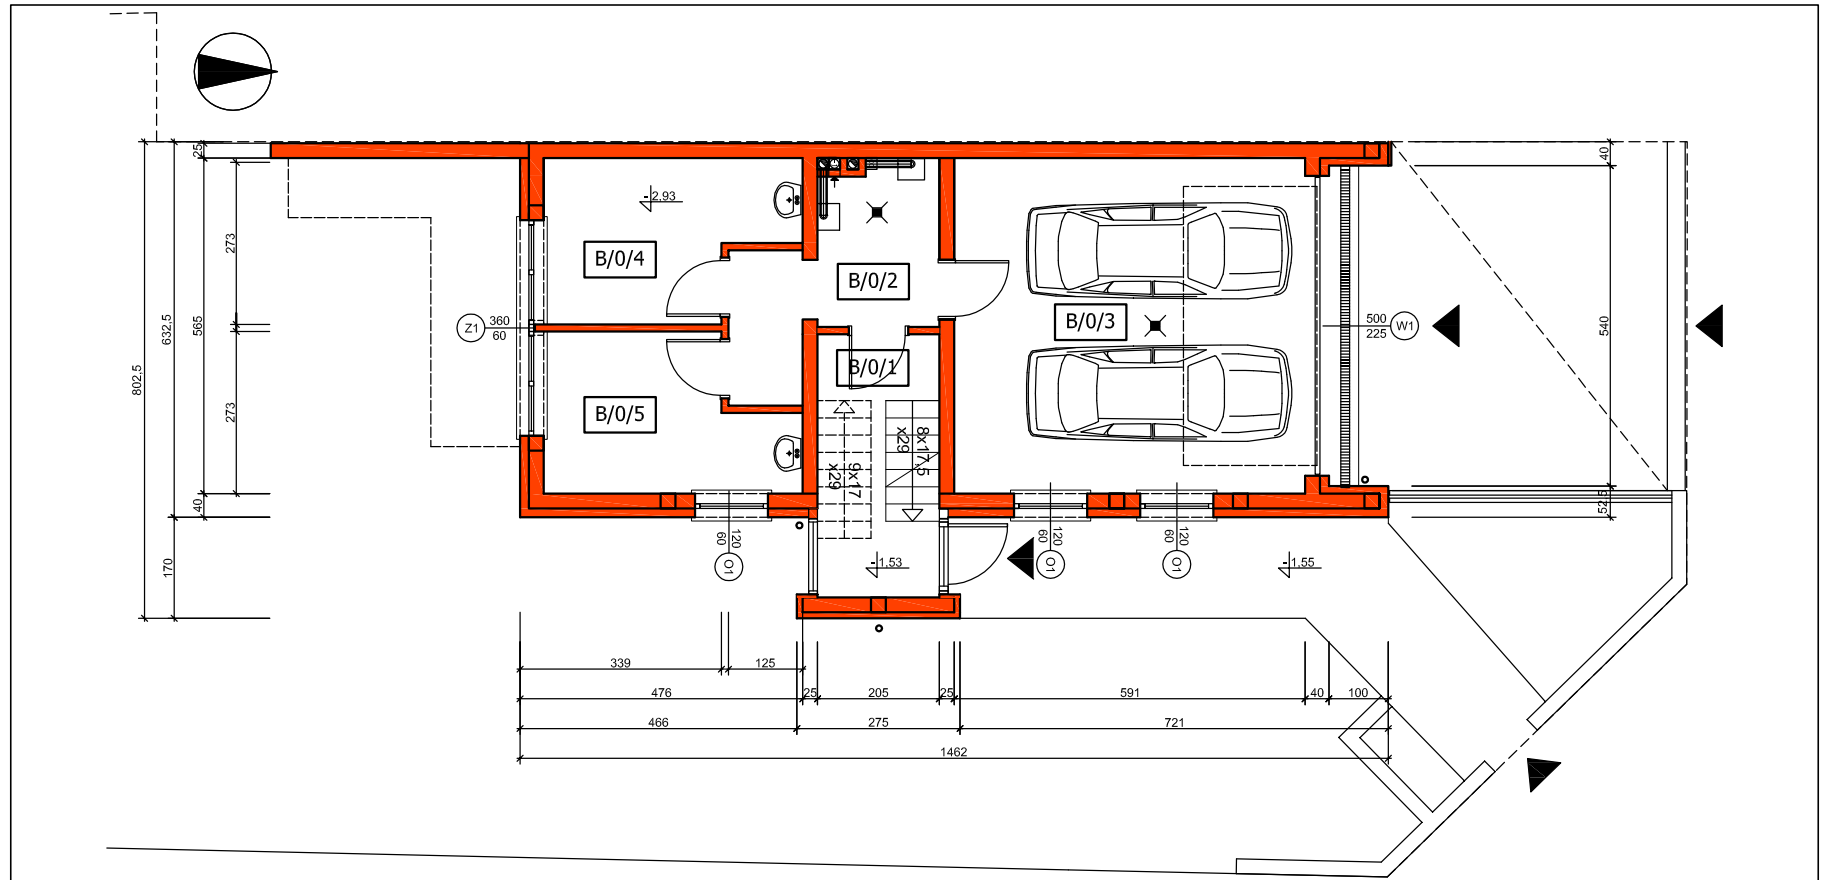

ul. Elbląska

ul. Pucka

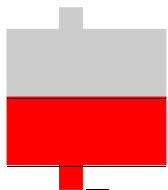

KONDYGNACJA PODZIEMNA - SEGMENT B

NR	NAZWA POMIESZCZENIA	POW m ²
B/0/1	KLATKA SCHODOWA	9,09
B/0/2	KOTŁOWNIA	9,01
B/0/3	GARAŻ 2-STANOWISKOWY	33,39
B/0/4	SKŁADZIK-1	10,31
B/0/5	SKŁADZIK-2	10,02
POWIERZCHNIA		71,82